



PIANTA CLUSTER 1:50

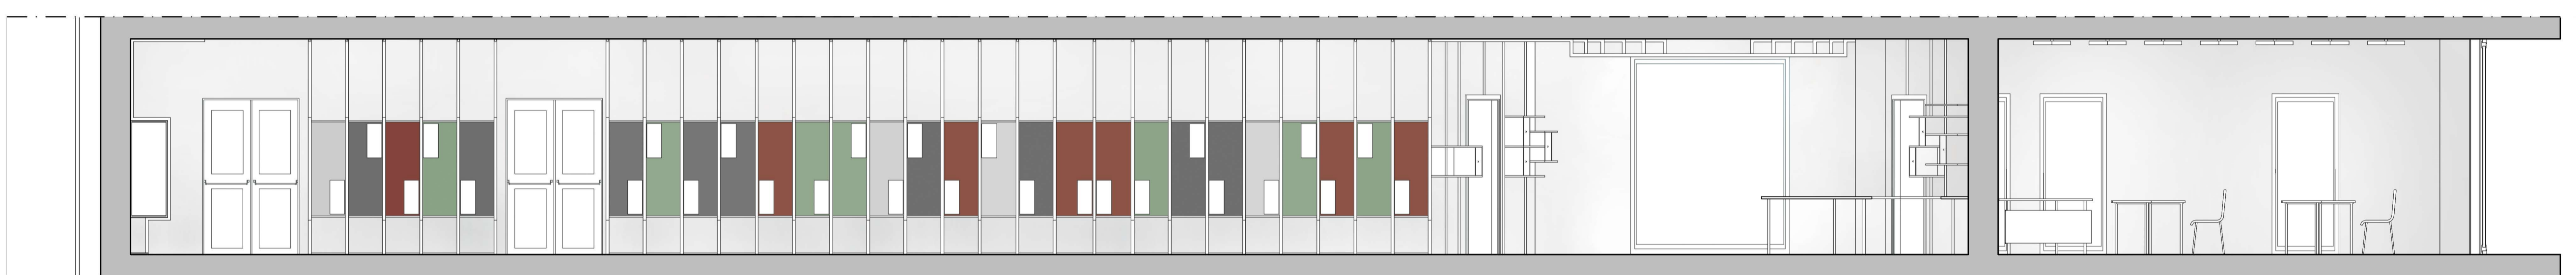

SEZIONE CLUSTER 1:50

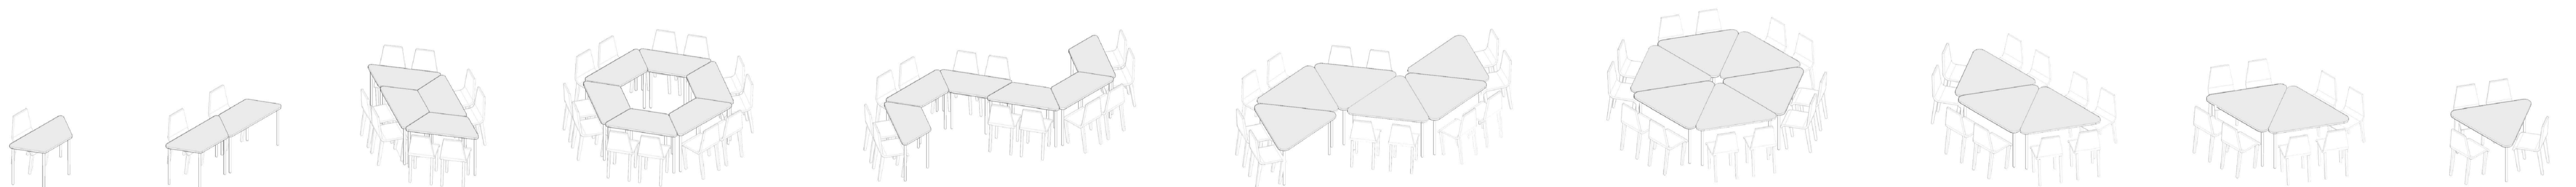

POSSIBILI COMBINAZIONI DEI TAVOLI



VISTA DELLO SPAZIO COMUNE DEL CLUSTER



VISTA DAL GUARDAROBA VERSO LO SPAZIO COMUNE



VISTA INTERNA DI UN'AULA



VISTA INTERNA DELLO SPAZIO DEL CLUSTER