


PLANIMETRIA GENERALE SCALA 1:500




**Concorso**  
Scuola Secondaria di I grado  
Enrico Fermi di Torino


No. \_\_\_\_\_

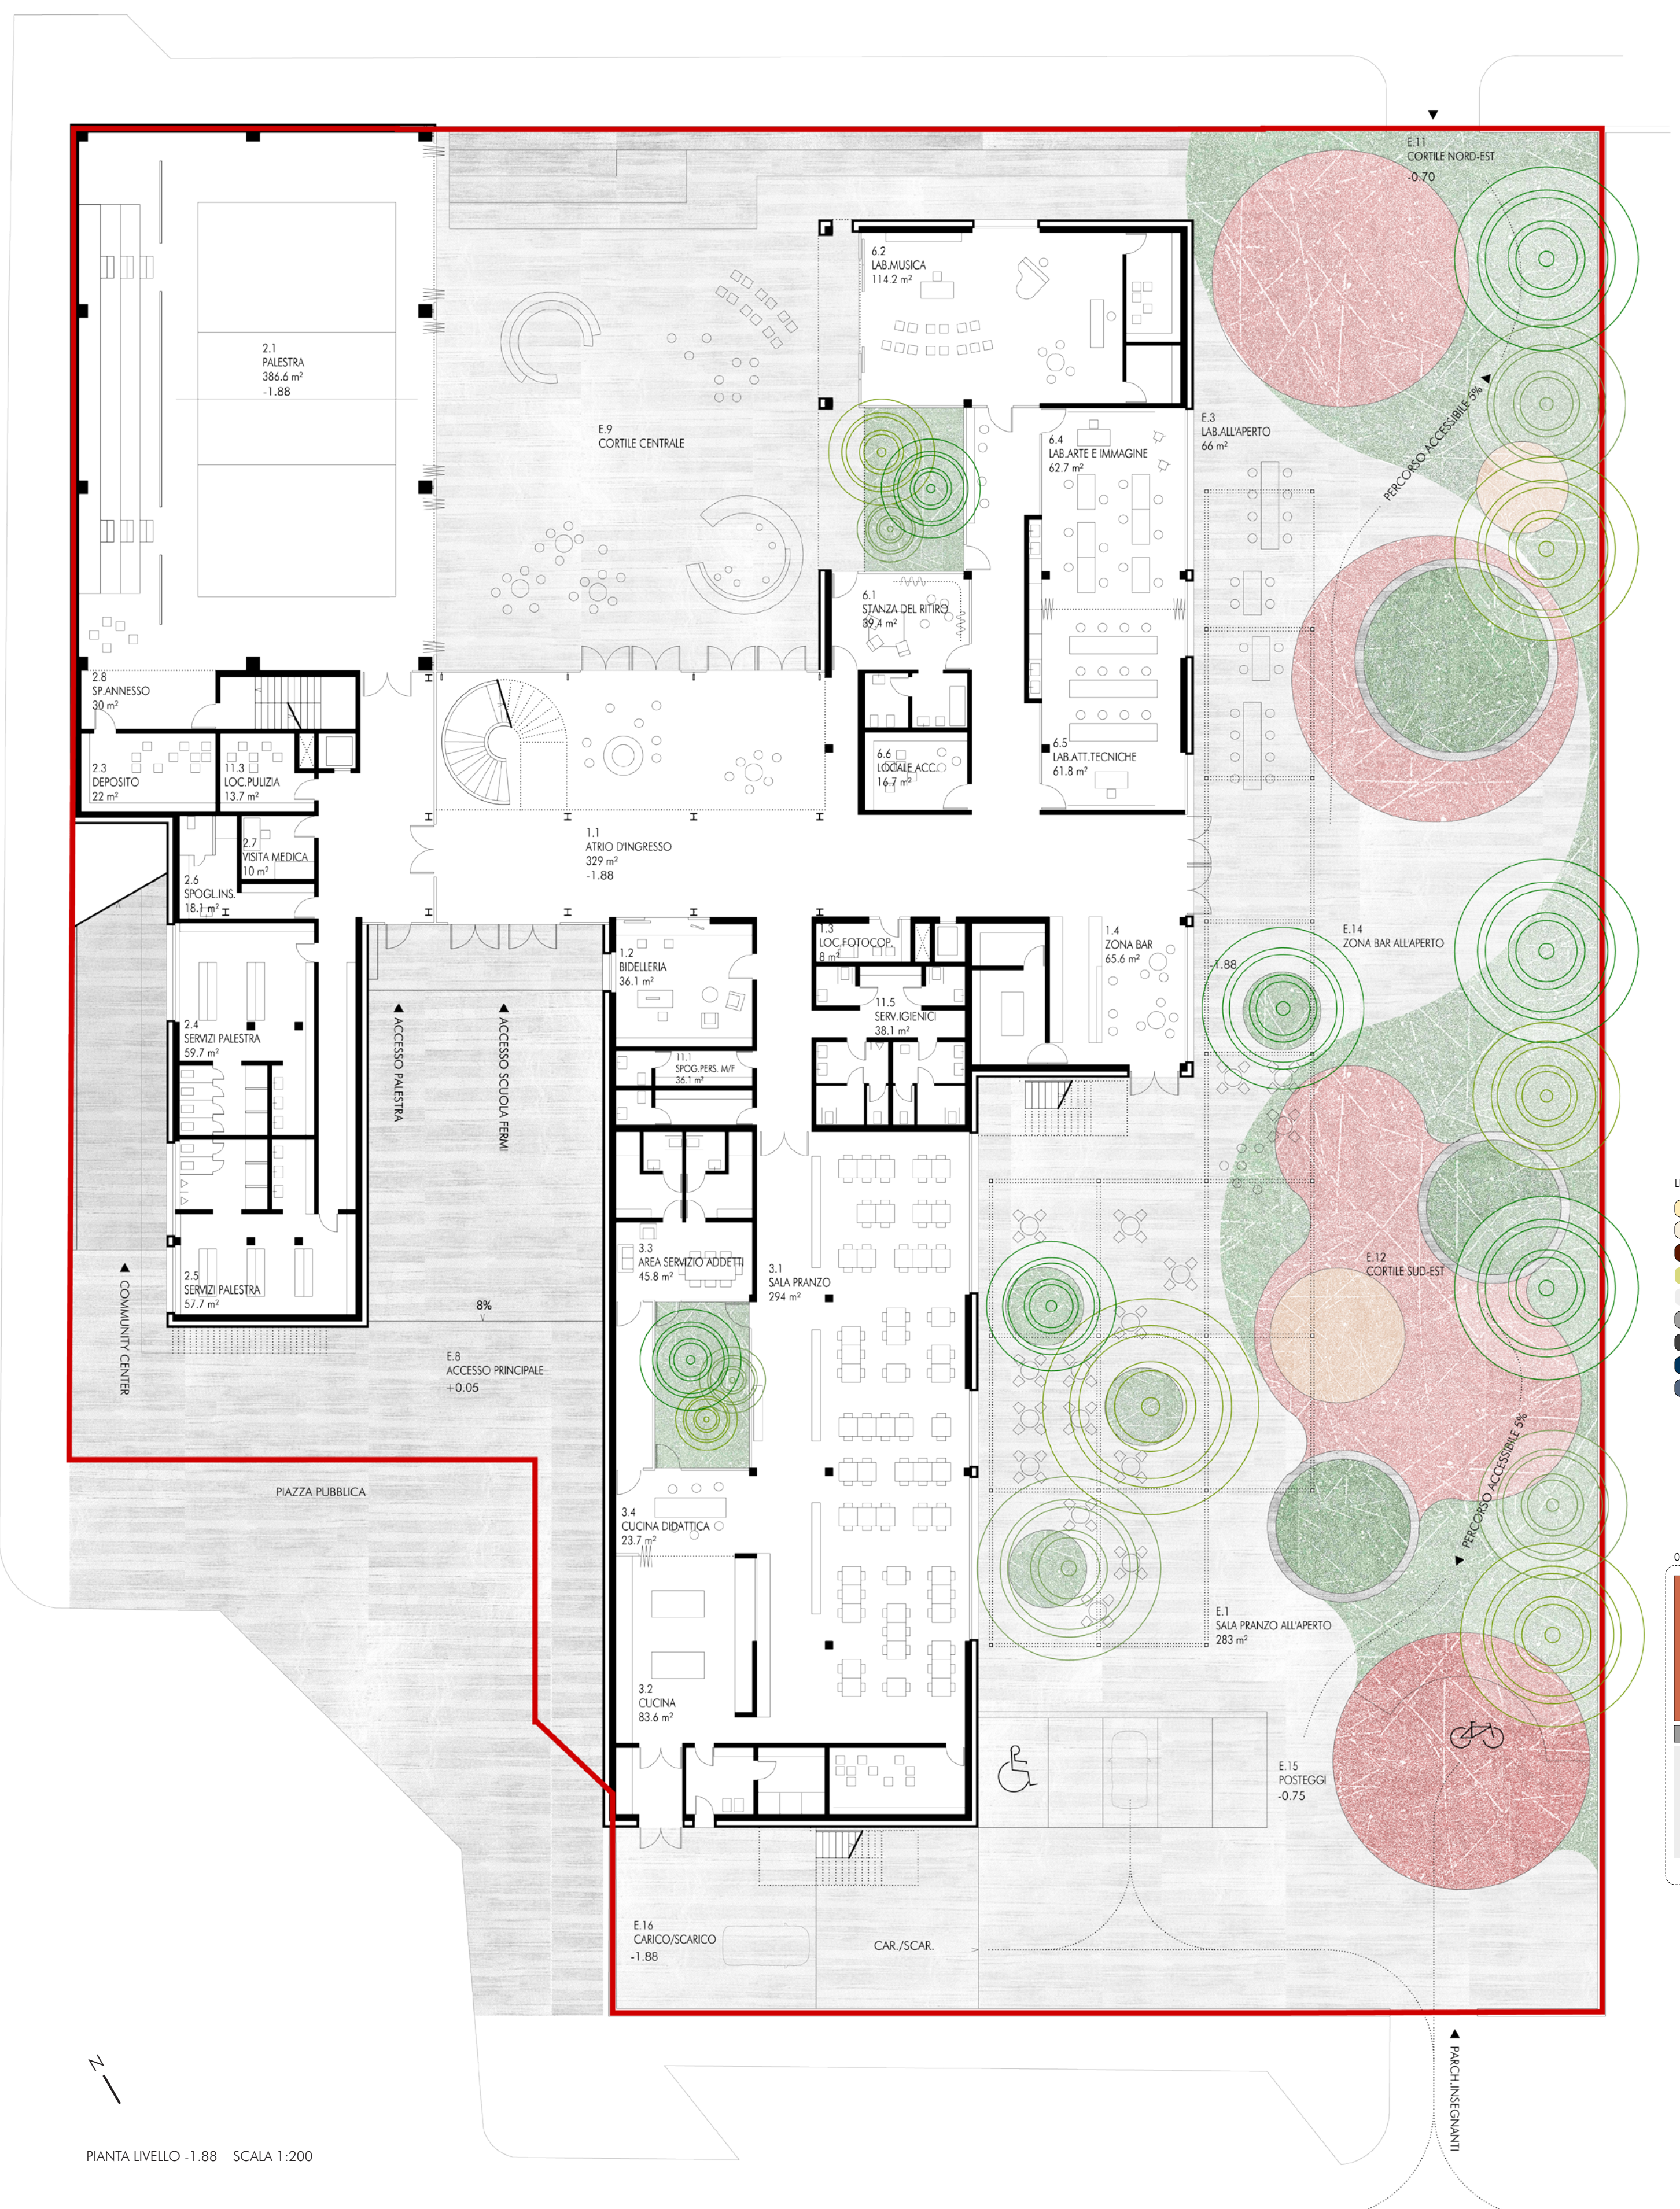


PIANTA LIVELLO -1.88 SCALA 1:200

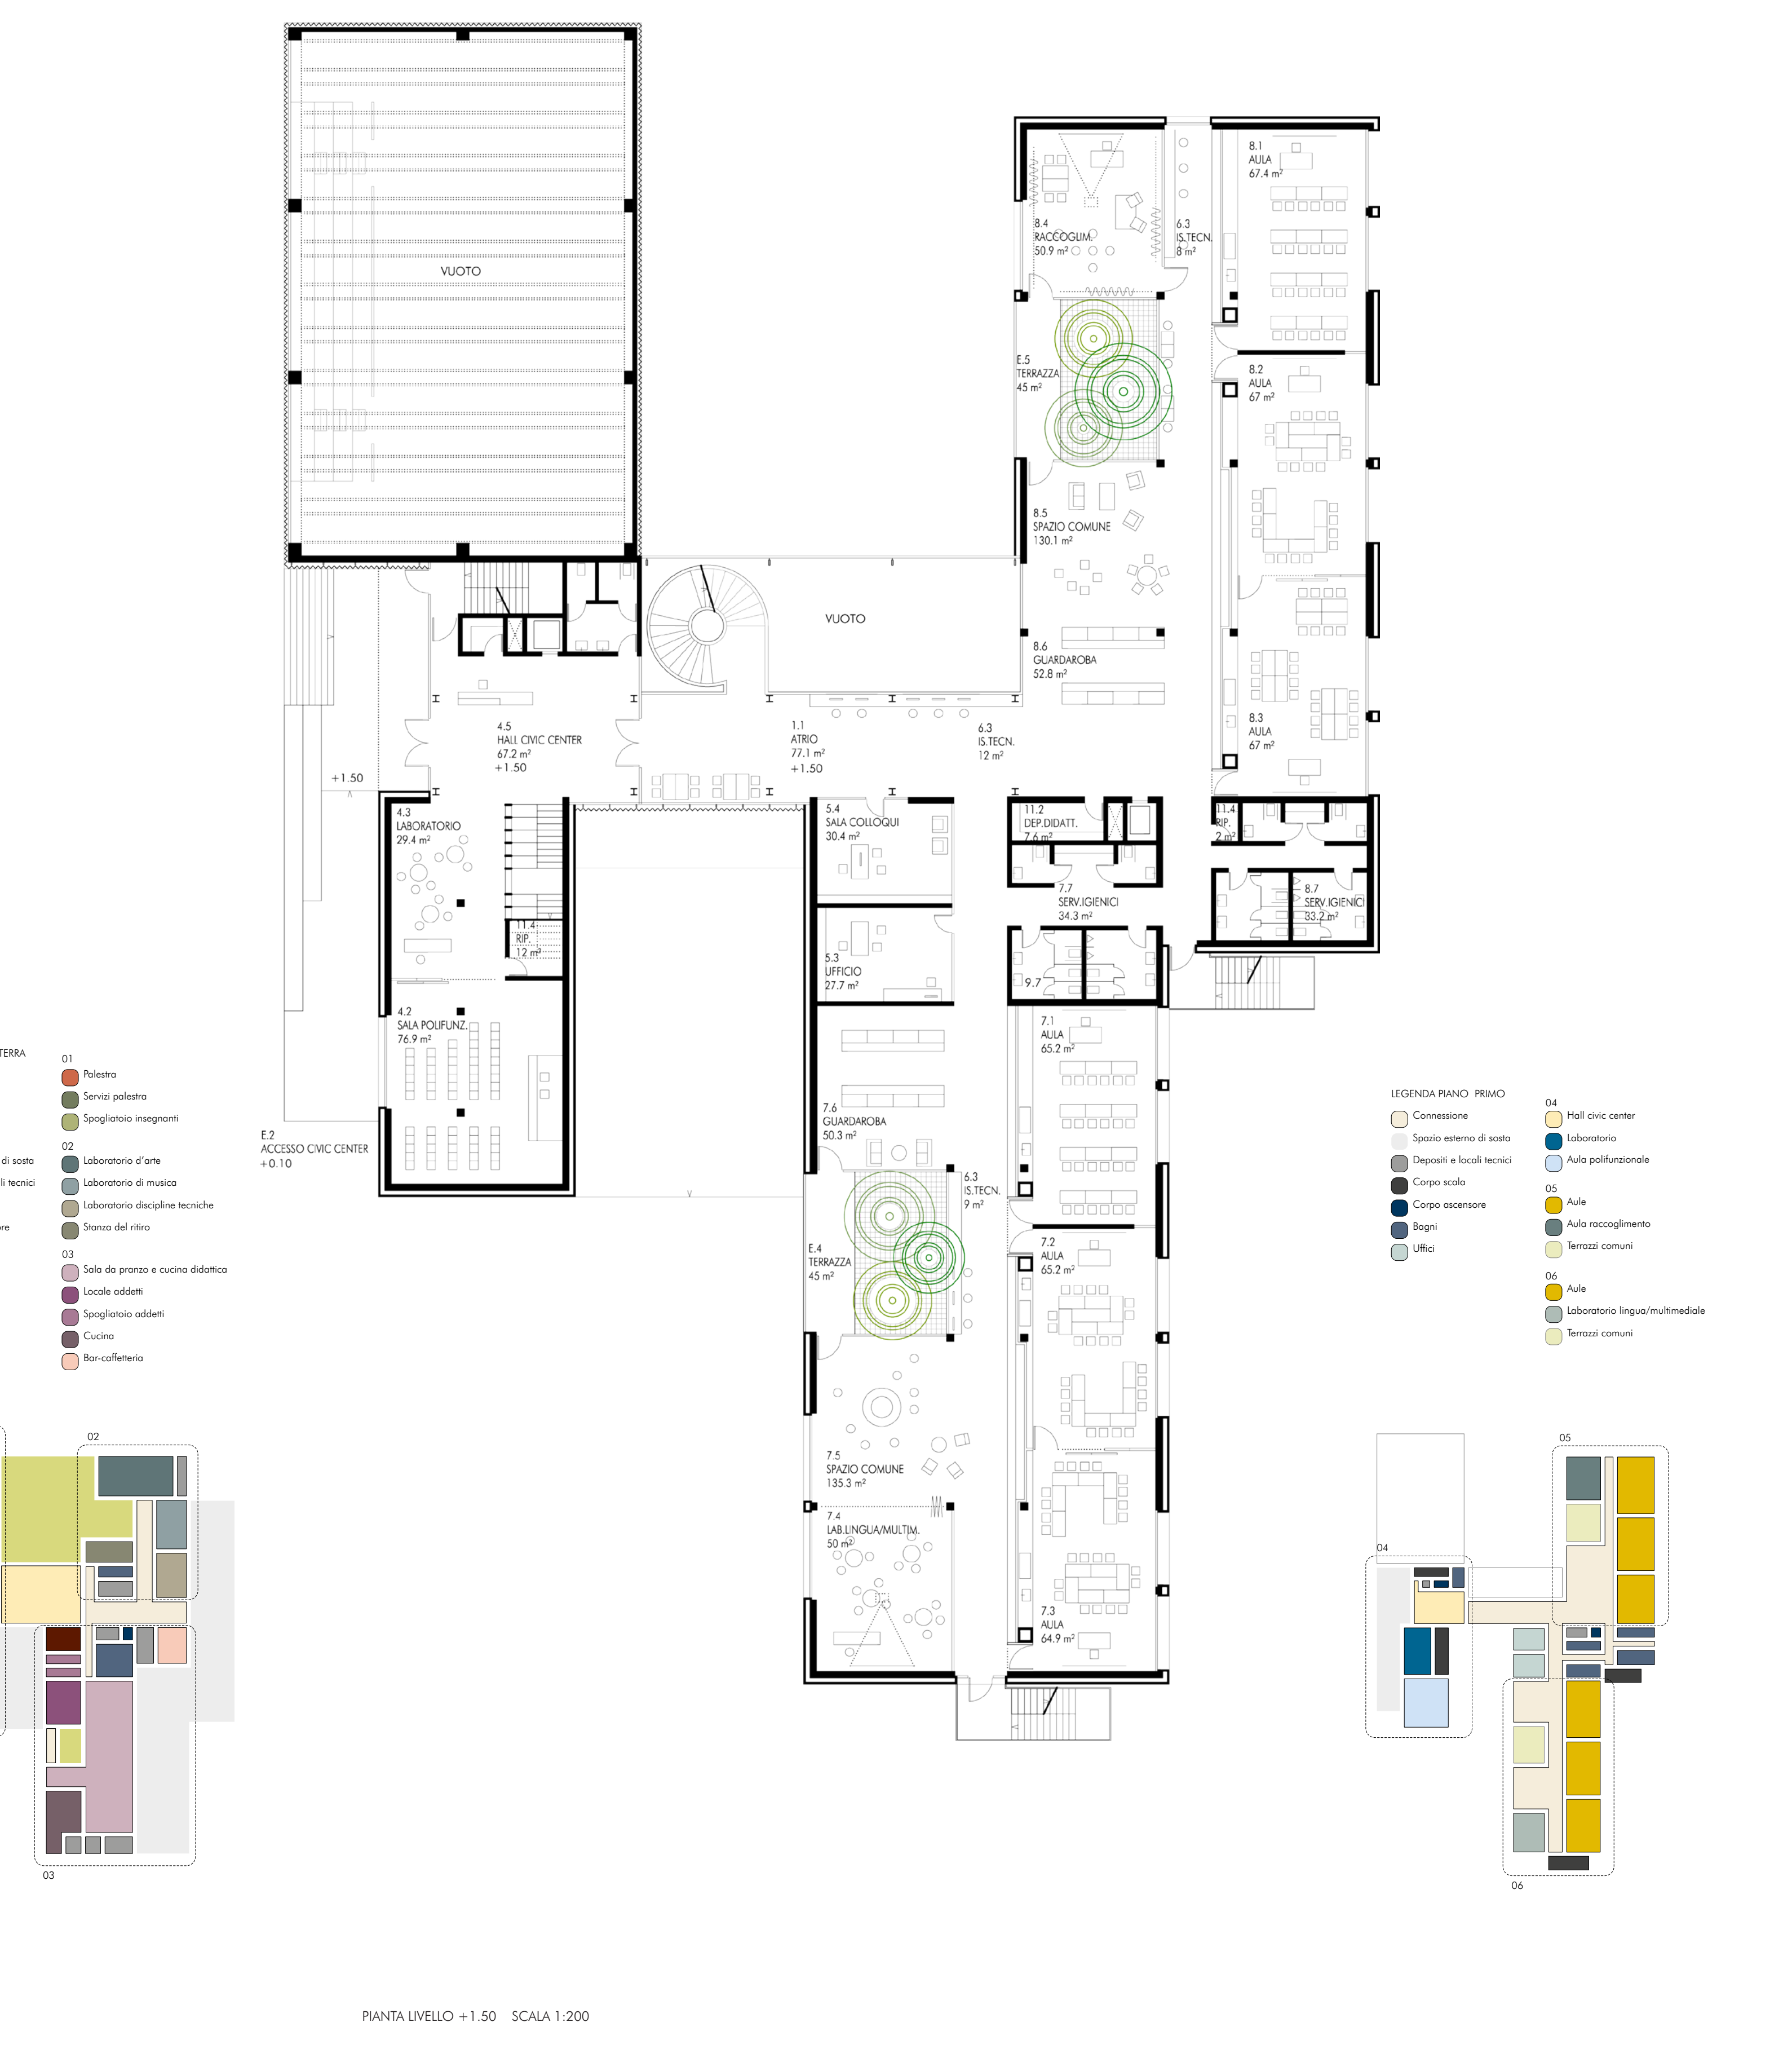

PIANTA LIVELLO +1.50 SCALA 1:200

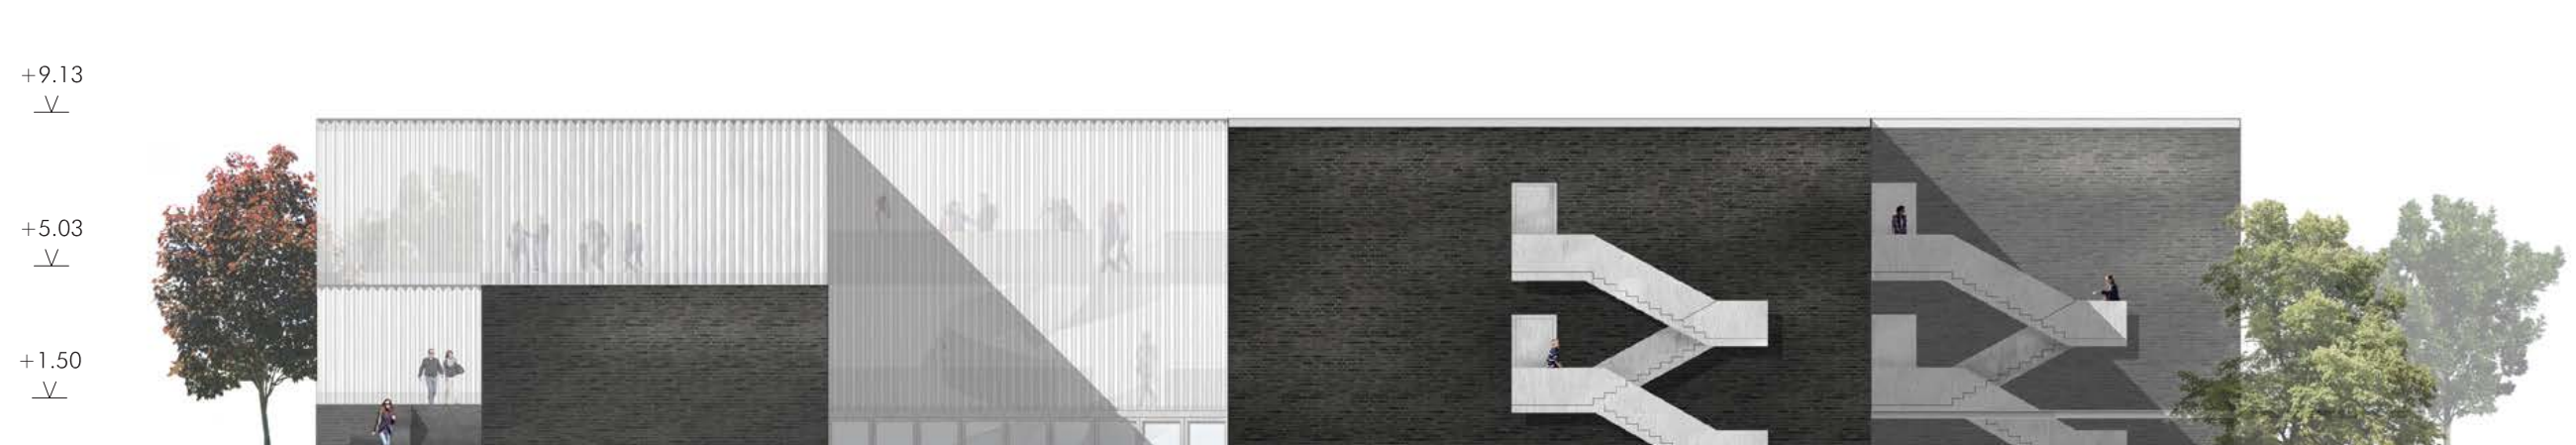

PROSPETTO SUD - PIAZZA GACCOMINI SCALA 1:200

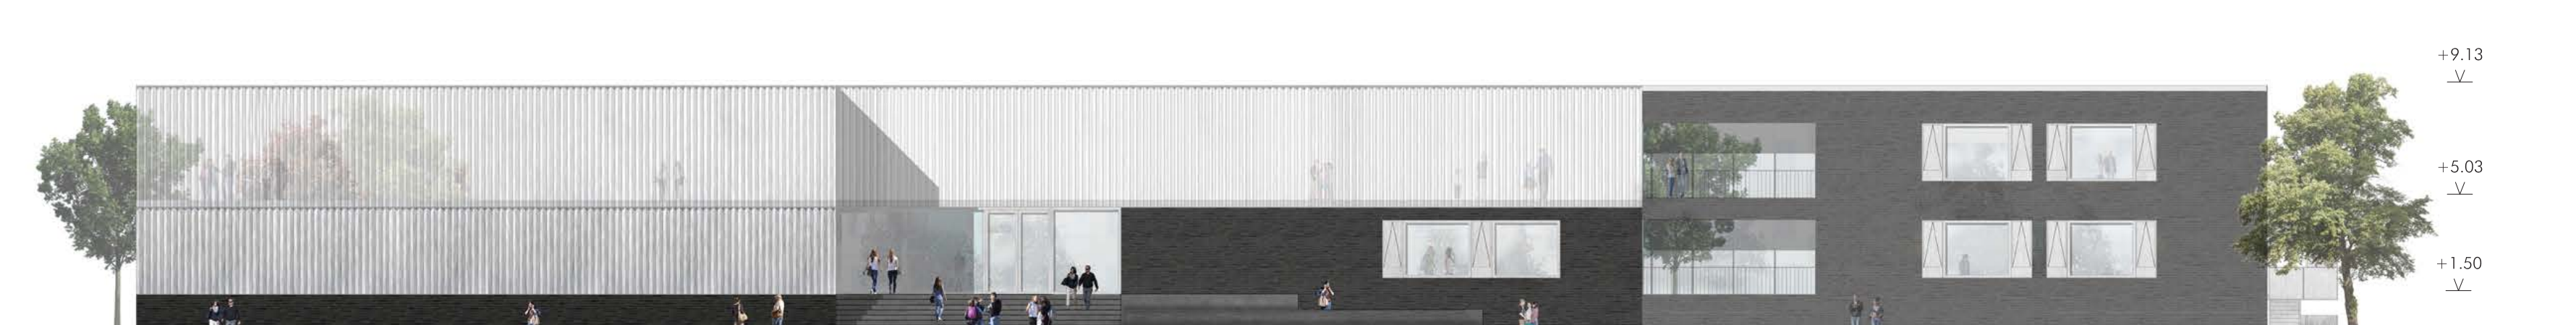

PROSPETTO OVEST - VIA GENOVA SCALA 1:200



SEZIONE A SCALA 1:200



SEZIONE B SCALA 1:200