


SEZIONE A-A' 1:200


SEZIONE B-B' 1:200

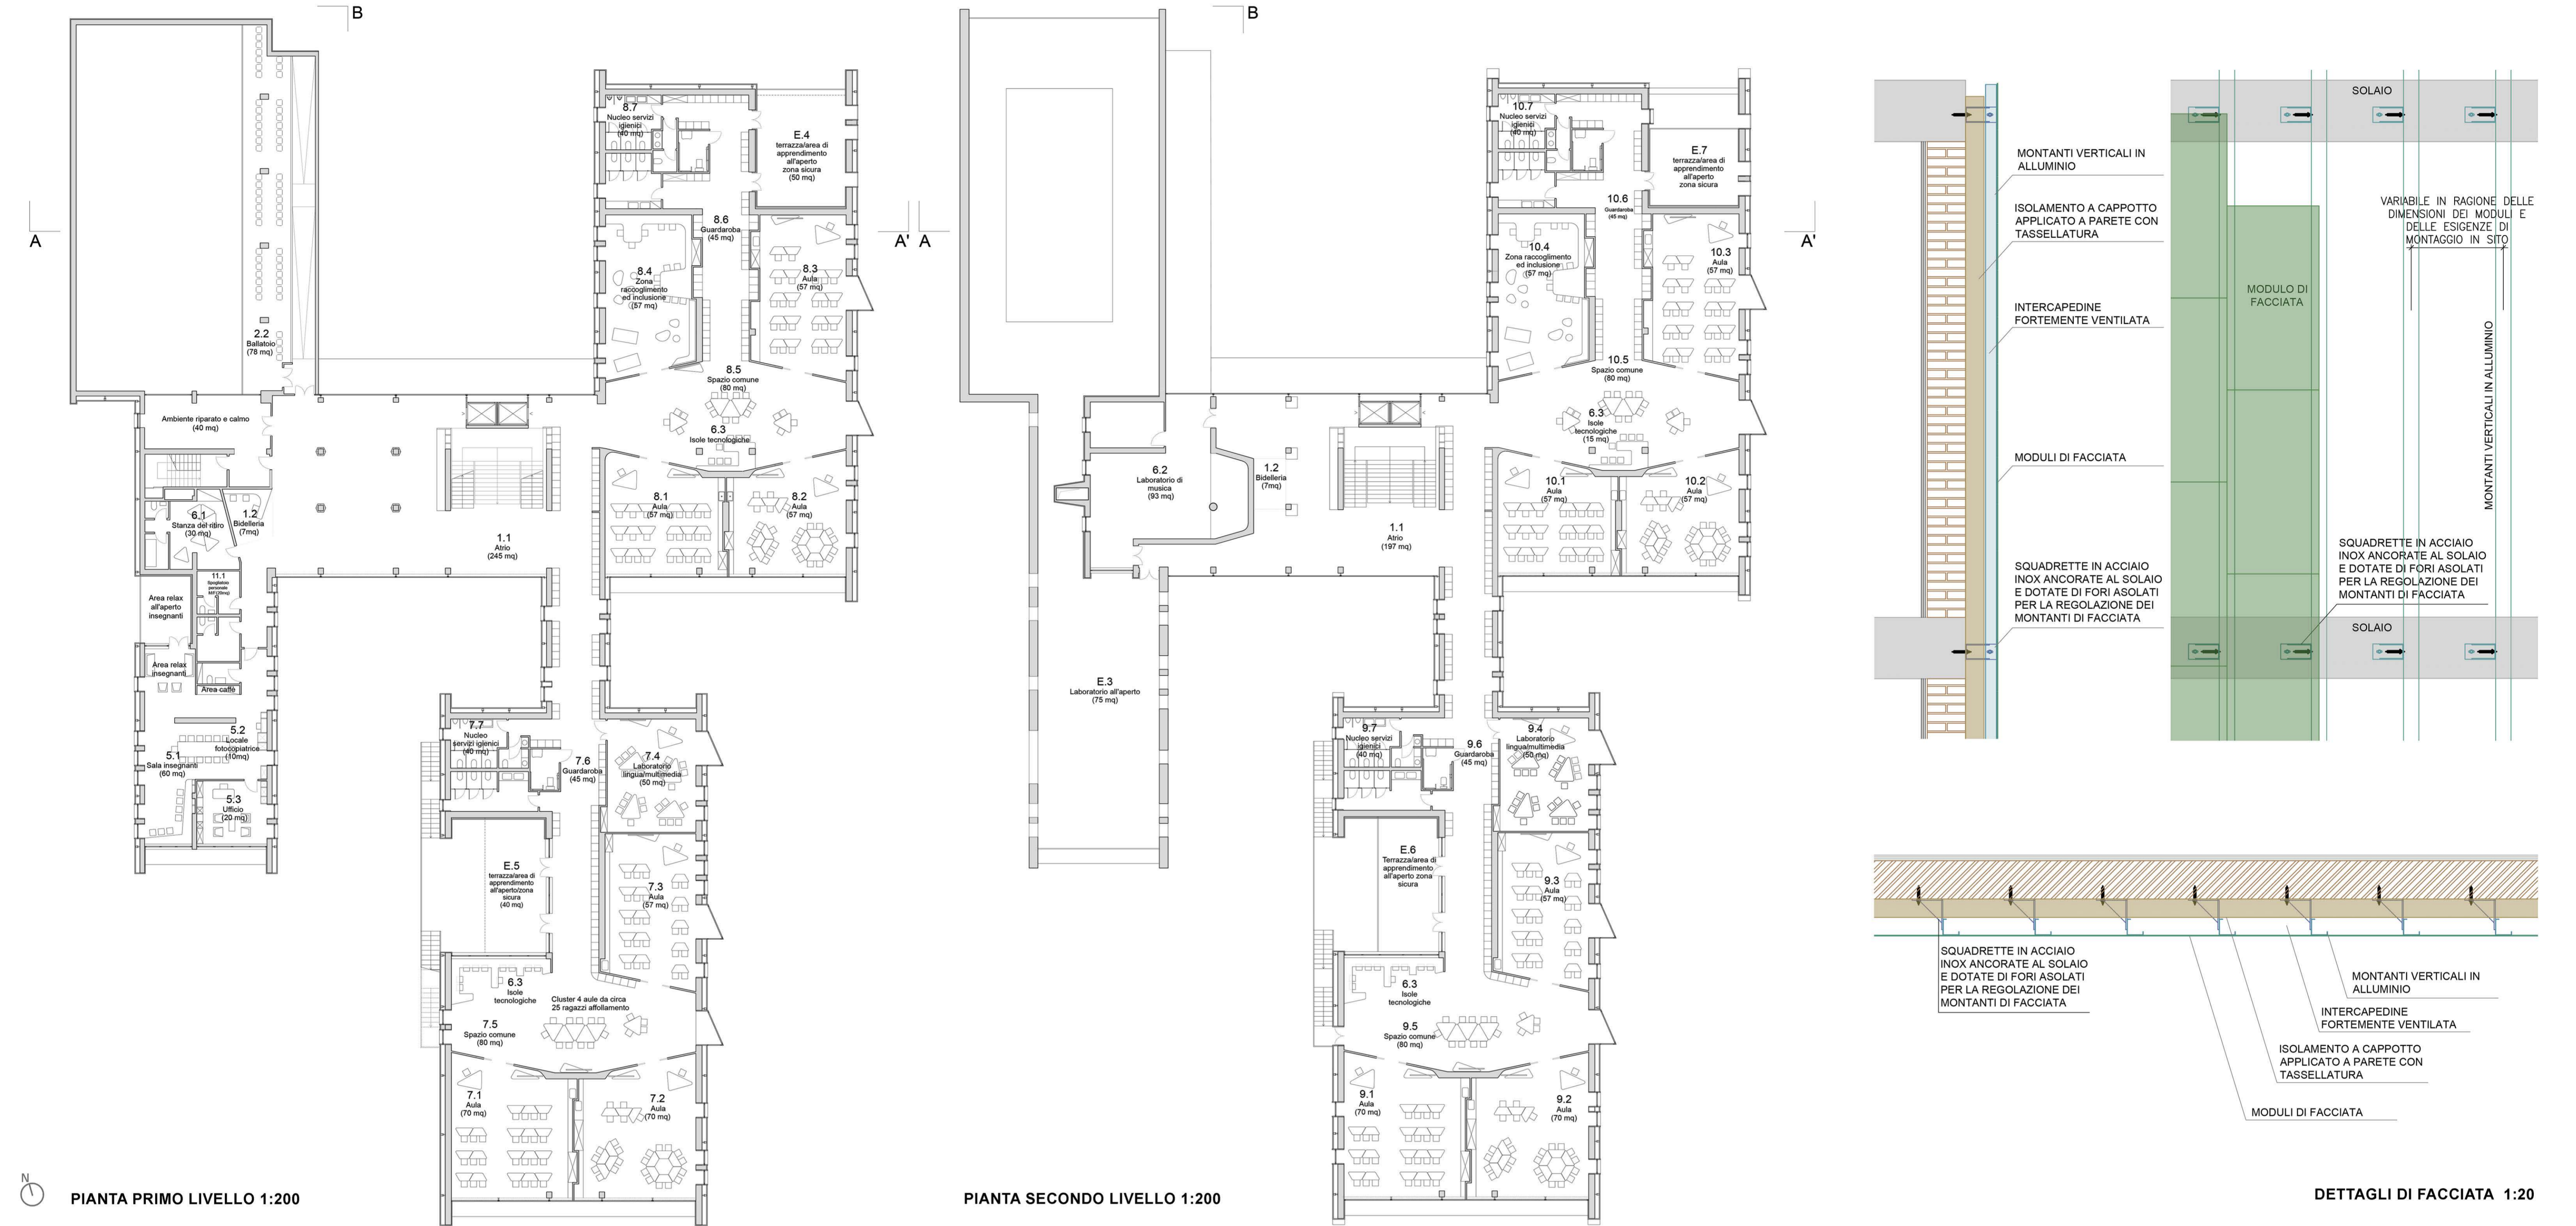

PIANTA PRIMO LIVELLO 1:200

PIANTA SECONDO LIVELLO 1:200

DETTAGLI DI FACCIATA 1:20

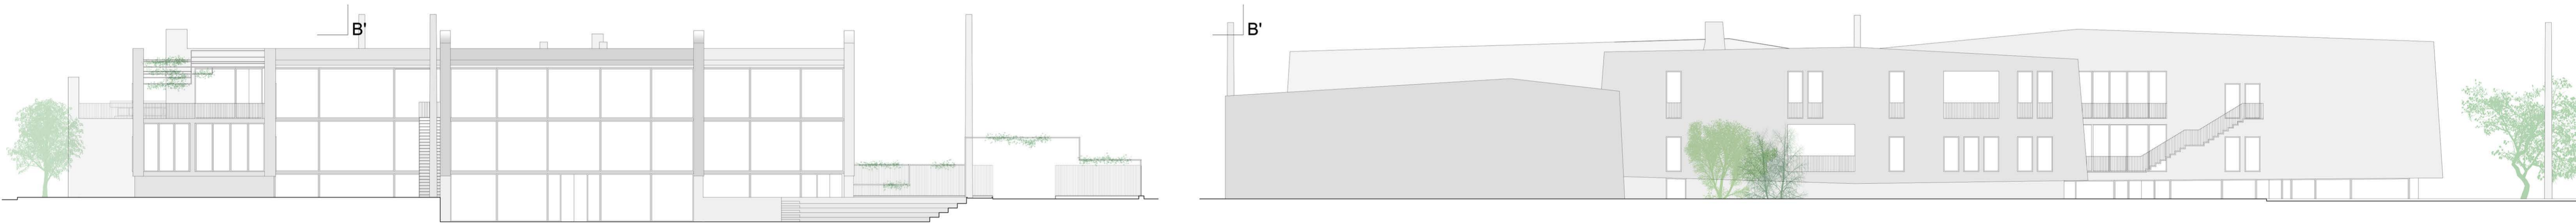

PROSPETTO SUD 1:200


PROSPETTO OVEST 1:200

PROSPETTO EST 1:200

PROSPETTO NORD 1:200



VISTA SUL GIARDINO ALBERATO

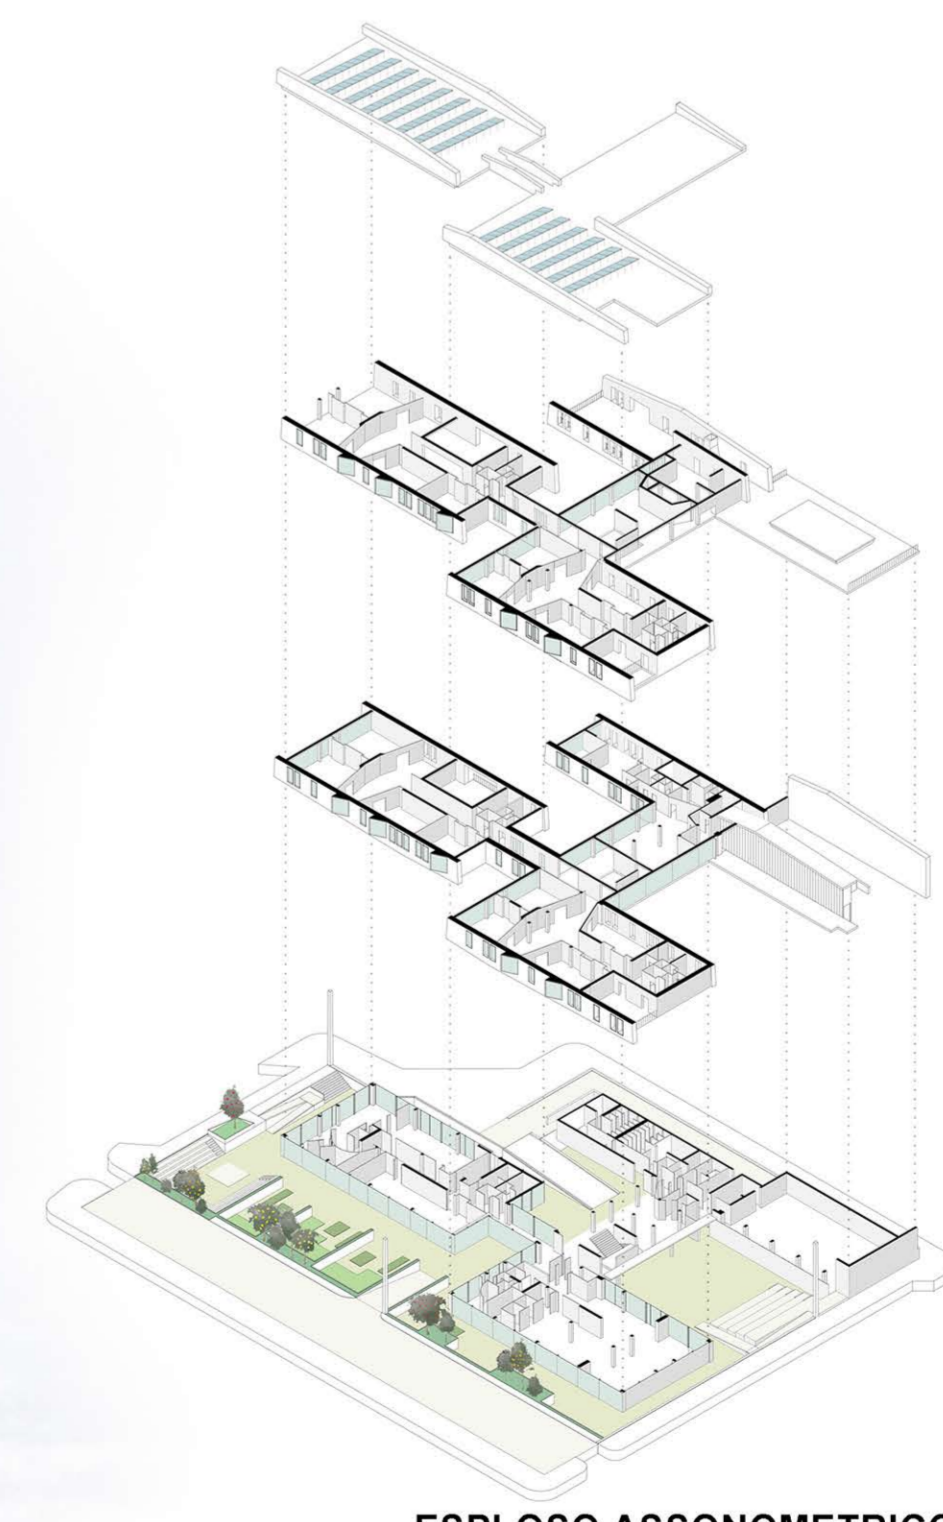

ESPLOSO ASSONOMETRICO



VISTA INGRESSO E POLO DELLA CULTURA